# 搬出入路整備計画箇所（案）

写

資料3－2

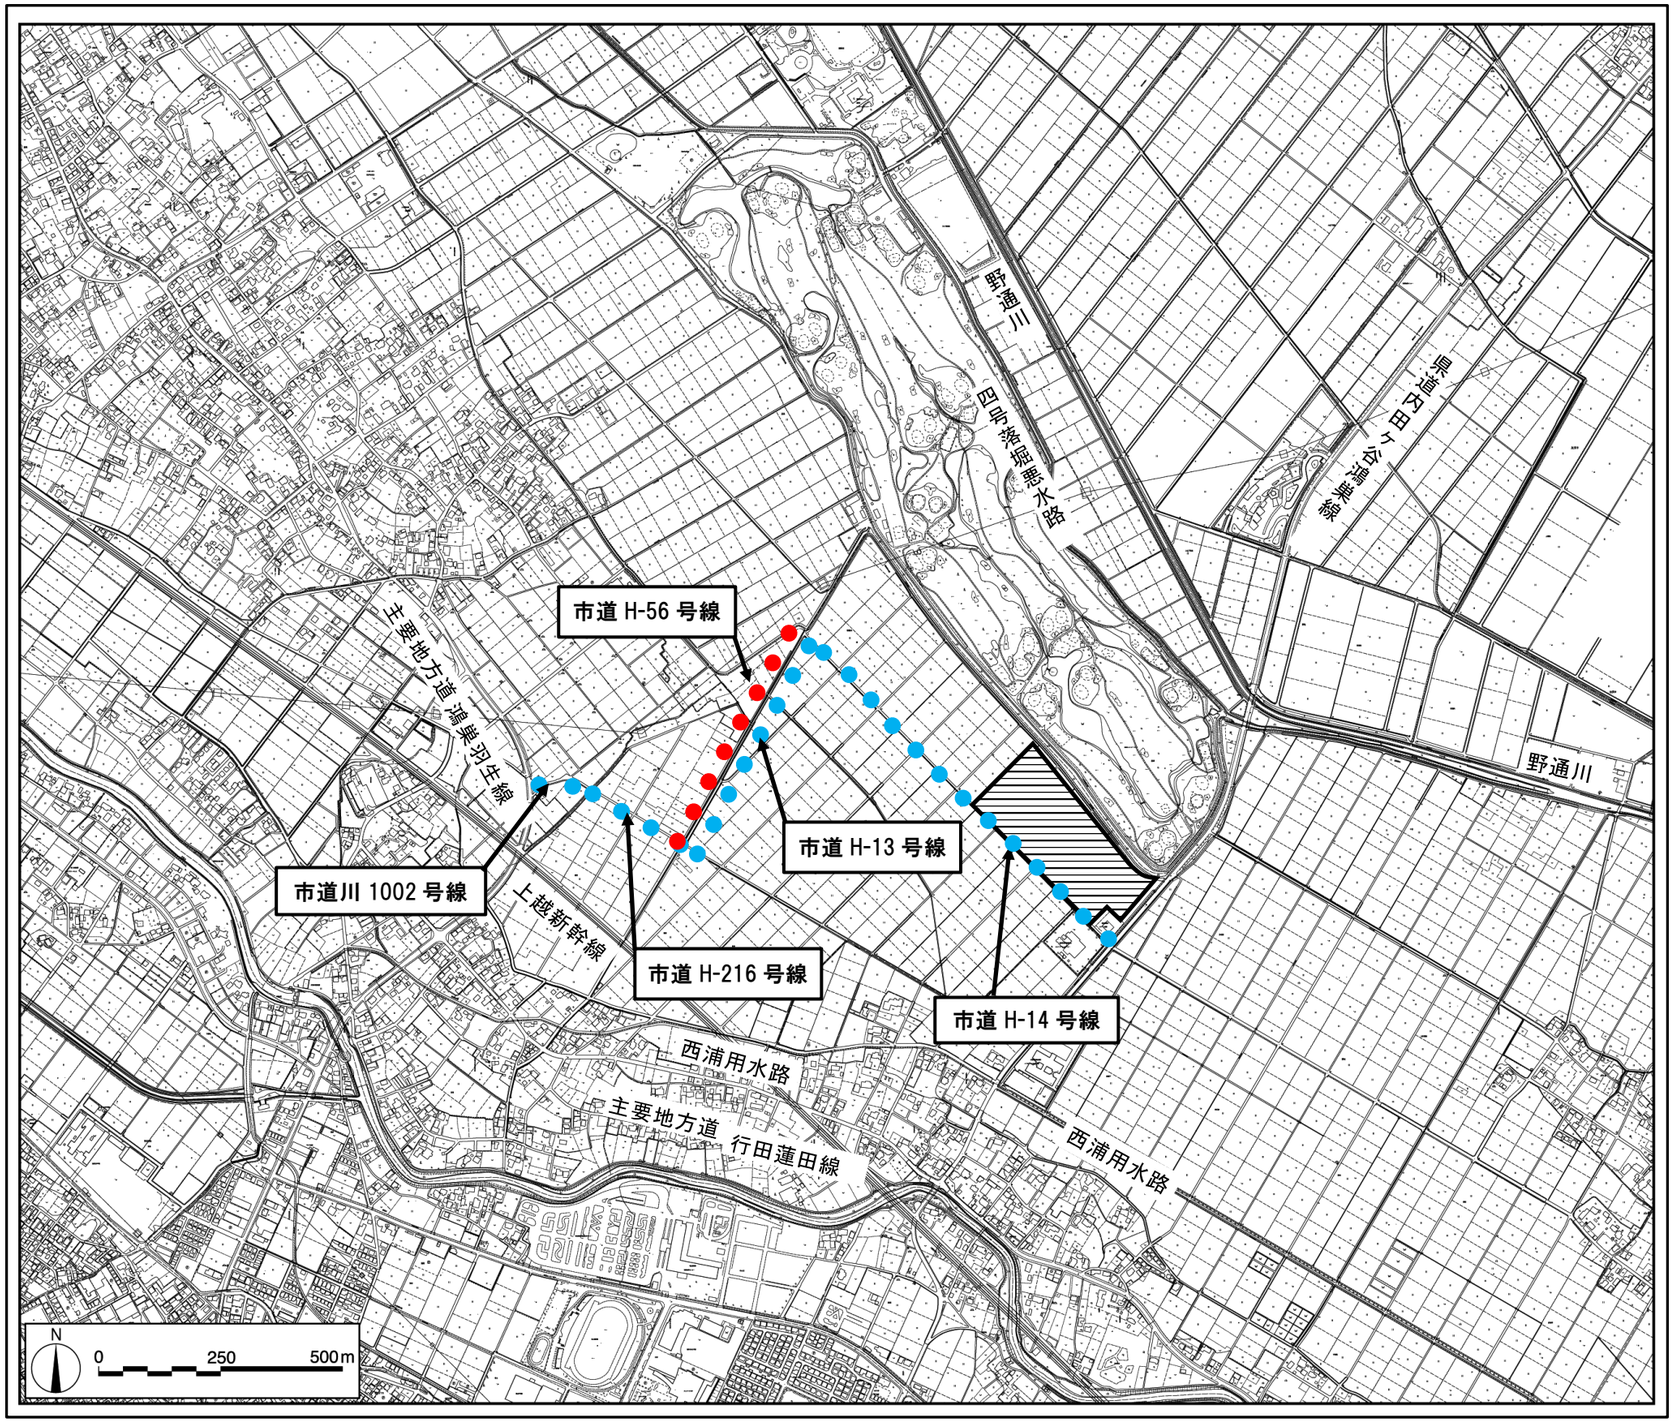


建設予定地

提案箇所

変更（案）